


FASÁDA JIHOZÁPADNÍ

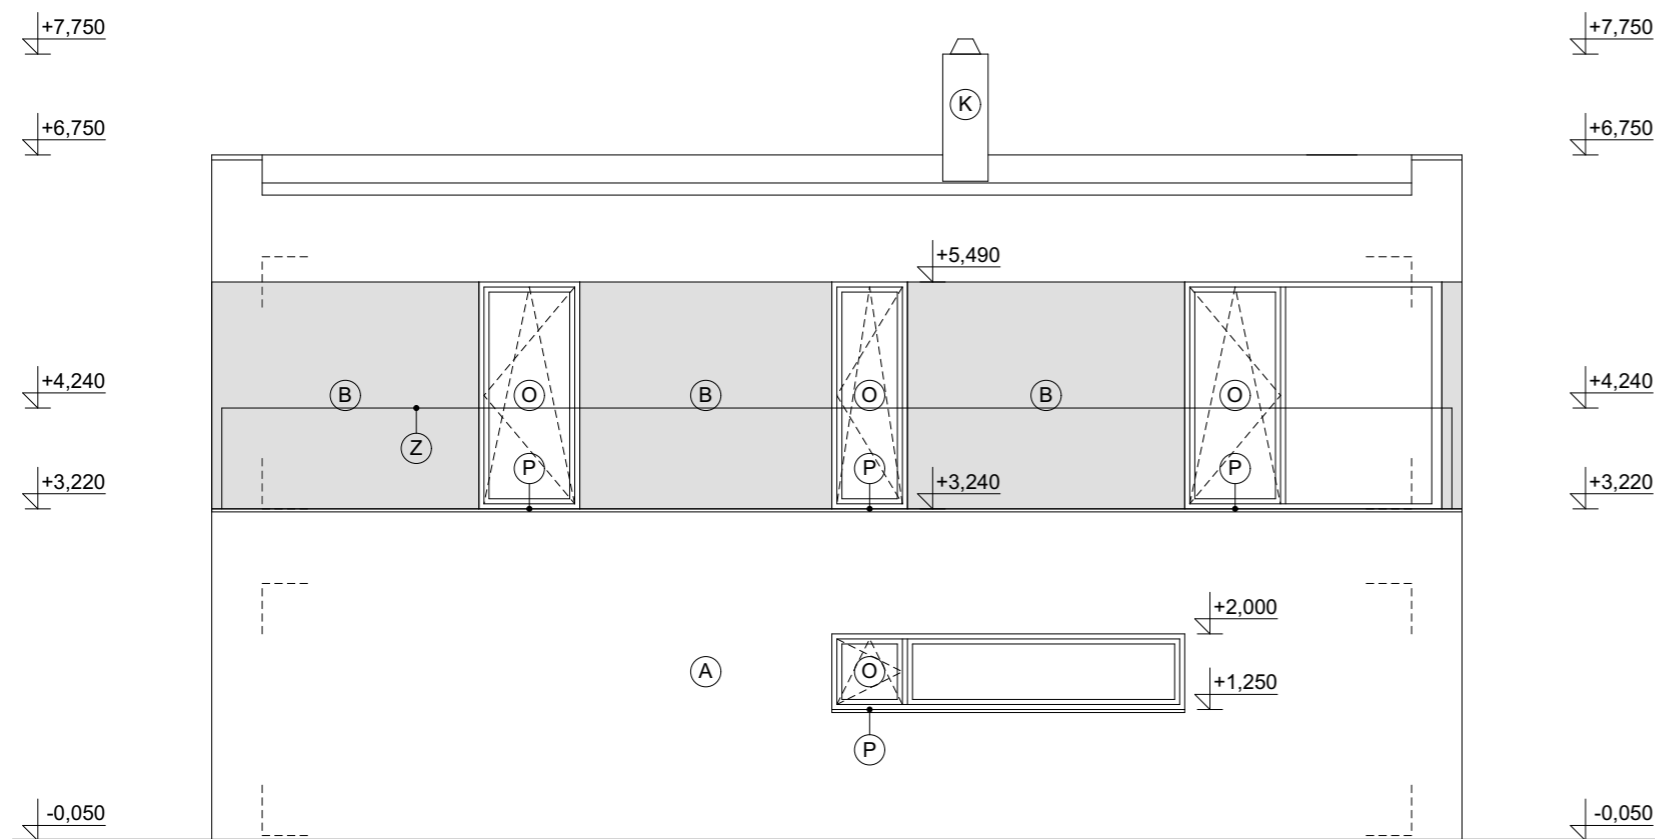

FASÁDA JIHOVÝCHODNÍ


LEGENDA MATERIÁLŮ

A	AKRYLÁTOVÁ TENKOVRSŤVÁ OMÍTKA PROBARVENÁ - BÍLÁ
B	AKRYLÁTOVÁ TENKOVRSŤVÁ OMÍTKA PROBARVENÁ - ŠEDÁ
O	PLASTOVÁ OKNA - EXTERIÉR - ANTRACIT / INTERIÉR-BÍLÁ U=0,8 W/m²K, IZOLAČNÍ TROJSKLO
D	DVEŘE VCHODOVÉ - U=1,4 W/m²K, BARVA ANTRACIT
P	KLEMPÍŘSKÉ PRVKY - LINDAB, BARVA ANTRACIT
Z	SKLENĚNÉ ZÁBRADLÍ
K	KOMÍN, OMÍTKA PROBARVENÁ, BARVA ŠEDÁ
----	ZNÁZORNĚNÍ ZPŮSOBU OTVÍRÁNÍ OKEN

POZNÁMKY

- VEŠKERÉ ZMĚNY V KONEČNÉ PODOBĚ STAVBY JE NUTNÉ KONZULTOVAT S AUTOREM NÁVRHU
- OZNAČENÁ OKNA OPATŘENA VENKOVNÍMI EL. ŽALUZIEMI SKRYTÝMI V ZATEPLENÍ

SCHÉMA

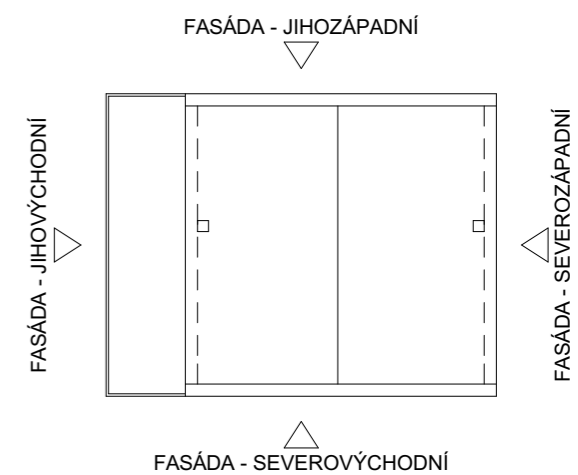

±0,000 = +249,500 J-TSK, B.P.V.

PARÉ: Projekční kancelář  
[www.p-k.cz](http://www.p-k.cz)  
732 287 289

**PK**


ZODPOVĚDNÝ PROJEKTANT: Ing. Přemysl Král DiS. et DiS.  
PROJEKTANT: Ing. Přemysl Král DiS. et DiS.  
KRESLILA: Ing. arch. Petra Novotná

DOKUMENTACE BEZ PODPISU  
A RAZÍTKA JE NEPLATNÁ


STAVBA: **NOVOSTAVBA RODINNÉHO DOMU**  
NA P.P.Č. 2989, P.P.Č. 11/2 A P.P.Č. 8/1 V K.Ú. ČERNILOV  
INVESTOR: Jirout Jakub, č. p. 470, 50343 Černilov  
Wernerová Denisa Bc., č. p. 153, 51731 Bolehošť

FORMÁT: 2 x A4      STUPEŇ PD: DSP  
DATUM: 07/2021      PROFESE: ARCHITEKTURA  
MĚŘÍTKO: 1 : 75      ČÁST/ Č.V.: **D.1.1.08**

OBSAH VÝKRESU: **POHLEDY**

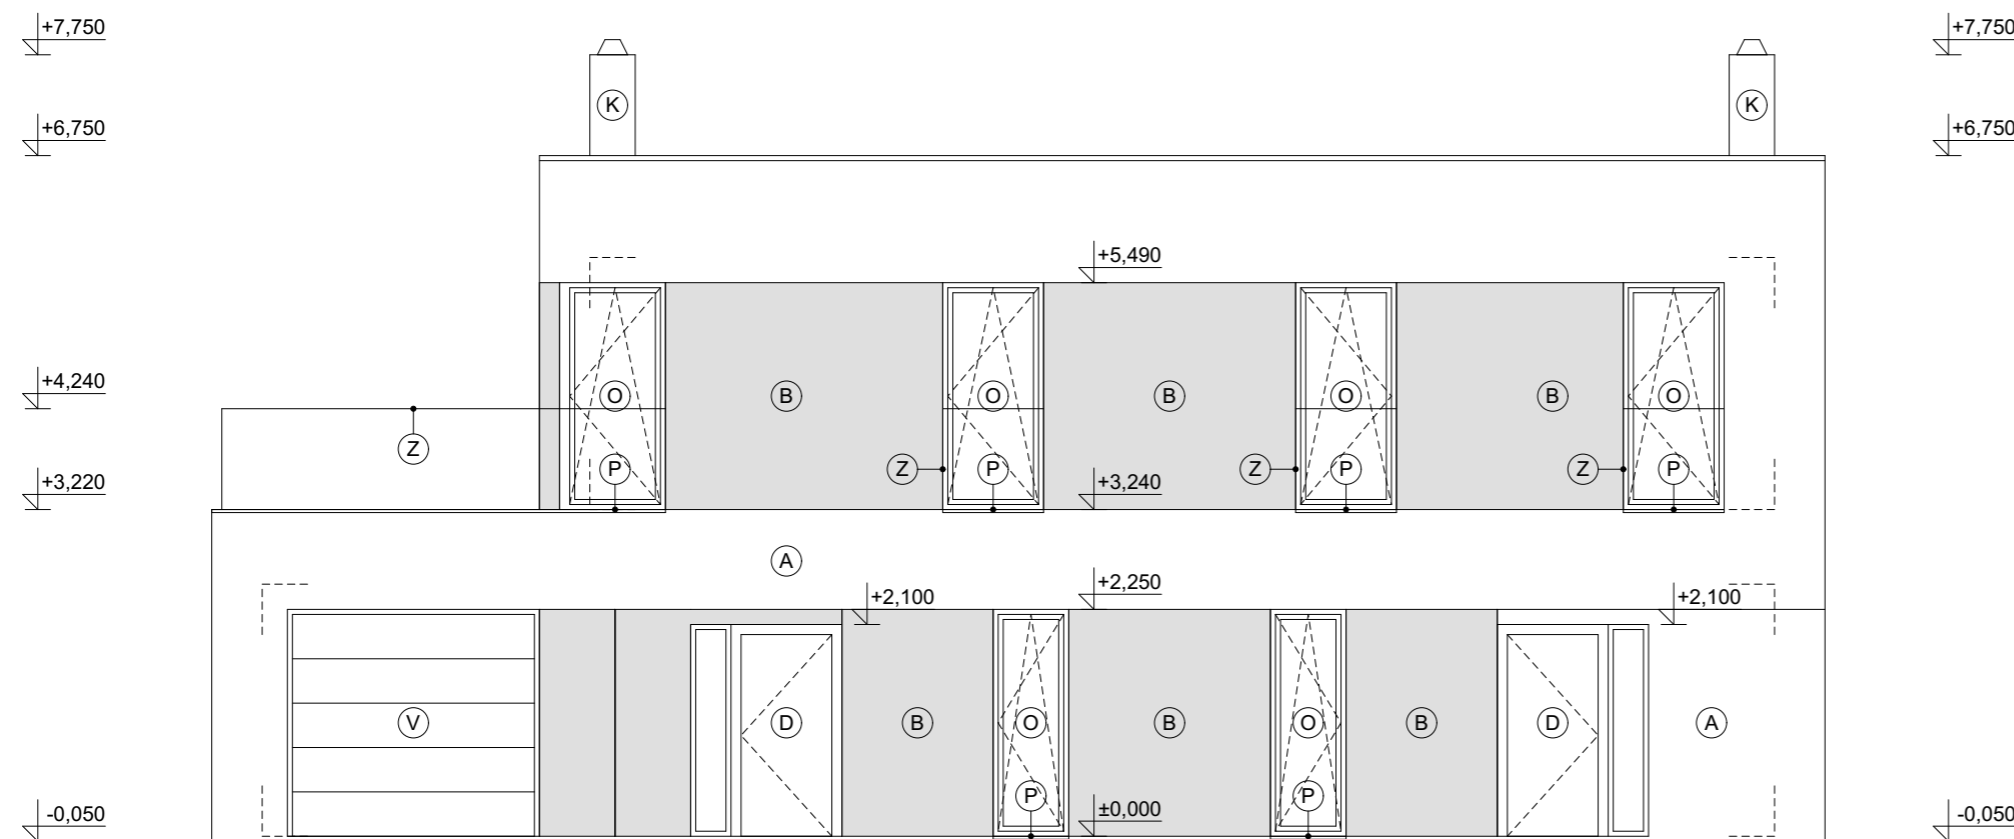

FASÁDA SEVEROVÝCHODNÍ

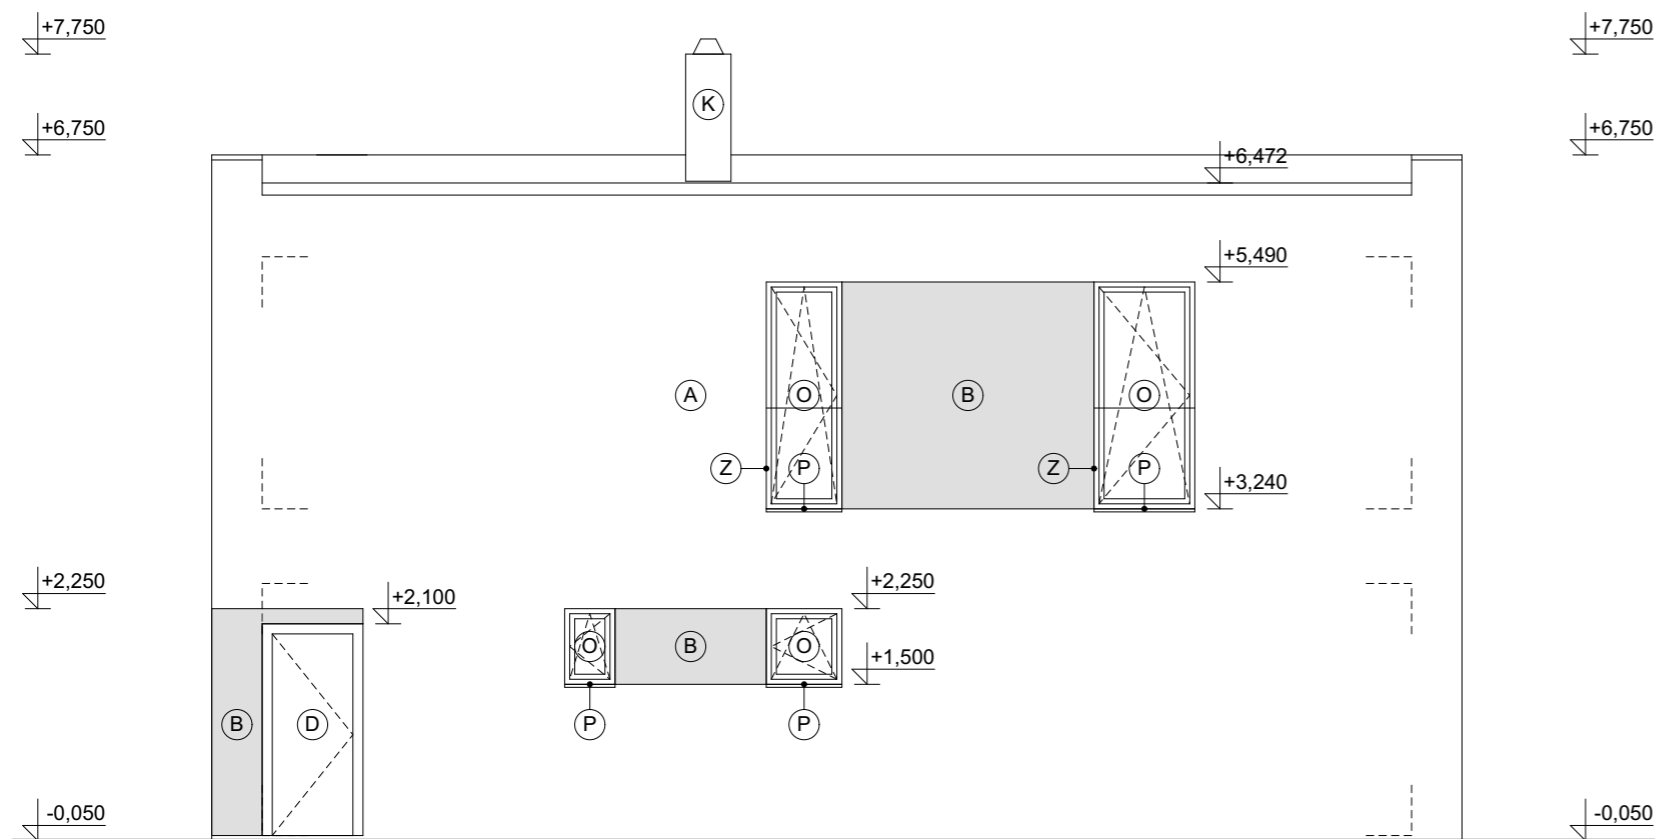

FASÁDA SEVEROZÁPADNÍ


LEGENDA MATERIÁLŮ

A	AKRYLÁTOVÁ TENKOVRSŤVÁ OMÍTKA PROBARVENÁ - BÍLÁ
B	AKRYLÁTOVÁ TENKOVRSŤVÁ OMÍTKA PROBARVENÁ - ŠEDÁ
O	PLASTOVÁ OKNA - EXTERIÉR - ANTRACIT / INTERIÉR-BÍLÁ U=0,8 W/m²K, IZOLAČNÍ TROJSKLO
D	DVEŘE VCHODOVÉ - U=1,4 W/m²K, BARVA ANTRACIT
P	KLEMPÍŘSKÉ PRVKY - LINDAB, BARVA ANTRACIT
Z	SKLENĚNÉ ZÁBRADLÍ
K	KOMÍN, OMÍTKA PROBARVENÁ, BARVA ŠEDÁ
----	ZNÁZORNĚNÍ ZPŮSOBU OTVÍRÁNÍ OKEN

POZNÁMKY

- VEŠKERÉ ZMĚNY V KONEČNÉ PODOBĚ STAVBY JE NUTNÉ KONZULTOVAT S AUTOREM NÁVRHU
- OZNAČENÁ OKNA OPATŘENA VENKOVNÍMI EL. ŽALUZIEMI SKRYTÝMI V ZATEPLENÍ

SCHÉMA

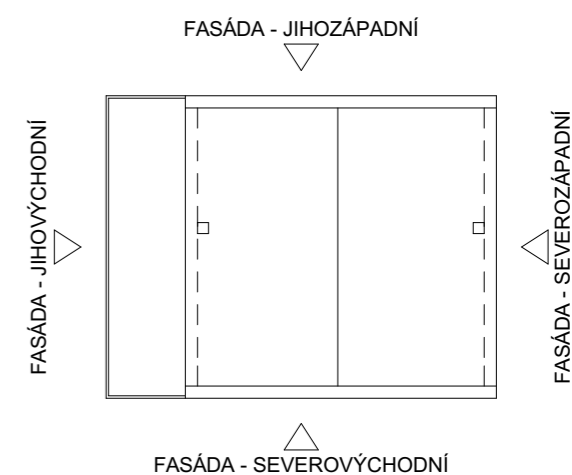

±0,000 = +249,500 J-TSK, B.P.V.

PARÉ:	Projekční kancelář <a href="http://www.p-k.cz">www.p-k.cz</a> 732 287 289	<b>PK</b>
-------	---	-----------

ZODPOVĚDNÝ PROJEKTANT:	Ing. Přemysl Král DiS. et DiS.
PROJEKTANT:	Ing. Přemysl Král DiS. et DiS.
KRESLILA:	Ing. arch. Petra Novotná

DOKUMENTACE BEZ PODPISU  
A RAZÍTKA JE NEPLATNÁ

STAVBA:	<b>NOVOSTAVBA RODINNÉHO DOMU</b> NA P.P.Č. 2989, P.P.Č. 11/2 A P.P.Č. 8/1 V K.Ú. ČERNILOV
INVESTOR:	Jirout Jakub, č. p. 470, 50343 Černilov Wernerová Denisa Bc., č. p. 153, 51731 Bolehošť

FORMÁT:	2 x A4	STUPEŇ PD:	DSP
DATUM:	07/2021	PROFESE:	ARCHITEKTURA
MĚŘÍTKO:	1 : 75	ČÁSTI Č.V.:	<b>D.1.1.07</b>

OBSAH VÝKRESU:	<b>POHLEDY</b>
----------------	----------------