

### VÝPIS STROPNÍCH PRVKŮ

OZNAČENÍ	NÁZEV PRVKU	ROZMĚRY [mm]	POČET
P1	PANEL SPIROLL	5 350 / 1 200 / 250	10 KS
P2	PANEL SPIROLL	5 350 / 550 / 250	1 KS
P3	PANEL SPIROLL	4 725 / 800 / 250	1 KS
P4	PANEL SPIROLL	VIZ. SCHÉMA	1 KS
P5	PANEL SPIROLL	3 200 / 1 200 / 250	5 KS
P6	PANEL SPIROLL	4 700 / 1 200 / 250	4 KS
P7	PANEL SPIROLL	4 700 / 580 / 250	1 KS
P8	PANEL SPIROLL	4 700 / 820 / 250	1 KS
P9	PANEL SPIROLL	3 950 / 500 / 250	2 KS
P10	PANEL SPIROLL	3 950 / 800 / 250	2 KS
P11	PANEL SPIROLL	3 950 / 1 200 / 250	2 KS
P12	PANEL SPIROLL	2 700 / 1 200 / 250	1 KS
P13	PANEL SPIROLL	2 700 / 300 / 250	1 KS
P14	PANEL SPIROLL	3 150 / 1 200 / 250	1 KS
P15	PANEL SPIROLL	3 150 / 300 / 250	1 KS

**BETON C 25/30**

**OCEL 10 505**

#### POZNÁMKY

- VEŠKERÉ DŘEVĚNÉ PRVKY MUSÍ BÝT VZDÁLENY MIN. 50 mm OD KOMINOVÉHO TĚLESA
- PŘI PROVÁDĚNÍ JEDNOTLIVÝCH STAVEBNÍCH ČINNOSTÍ JE TŘEBA DODRŽOVAT TECHNOLOGICKÉ POSTUPY VÝROBCŮ A DODAVATELŮ STAVEBNÍCH MATERIÁLŮ
- V MÍSTĚ KDE HROZÍ PORUŠENÍ NĚKTERÉ Z TEPELNĚ, NEBO HYDROIZOLAČNÍCH VRSTEV POUŽÍT SEPARAČNÍ VRSTVU (TEXTILII, FOLII)
- PŘI STAVBĚ DODRŽOVAT ZÁSADY BOZPA MONTÁŽNÍ NÁVOD VÝROBCE. PŘED OBJEDNÁVKOU DÍLCŮ OVĚŘIT SKUTEČNÉ ROZMĚRY STAVBY A PŘÍPADNĚ UPRAVIT OSOUVOU VZDÁLENOST DLE TABULKY VÝROBCE
- PŘI MONTÁŽNÍCH PRACÍCH DODRŽOVAT POSTUP A NAŘÍZENÍ VÝROBCE STROPNÍCH DÍLCŮ

±0,000 = +249,500 J-TSK, B.P.V.

PARĚ:

Projekční kancelář

[www.p-k.cz](http://www.p-k.cz)

732 287 289

**PK**

ZODPOVĚDNÝ PROJEKTANT:

Ing. Přemysl Král DiS. et DiS.

PROJEKTANT:

Ing. Přemysl Král DiS. et DiS.

KRESLILA:

Ing. arch. Petra Novotná

DOKUMENTACE BEZ PODPISU  
A RAZÍTKA JE NEPLATNÁ

STAVBA:

**NOVOSTAVBA RODINNÉHO DOMU**

NA P.P.Č. 2989, P.P.Č. 11/2 A P.P.Č. 8/1 V K.Ú. ČERNILOV

INVESTOR:

Jirout Jakub, č. p. 470, 50343 Černilov

Wernerová Denisa Bc., č. p. 153, 51731 Bolehošť

FORMÁT:

2 x A4

STUPEŇ PD:

DSP

DATUM:

07/2021

PROFESE:

ARCHITEKTURA

MĚŘÍTKO:

1 : 75

ČÁSTI Č.V.:

**D.1.1.03**

OBSAH VÝKRESU:

**STROP NAD 1NP**

# NÍZKÝ RADONOVÝ INDEX POZEMKU


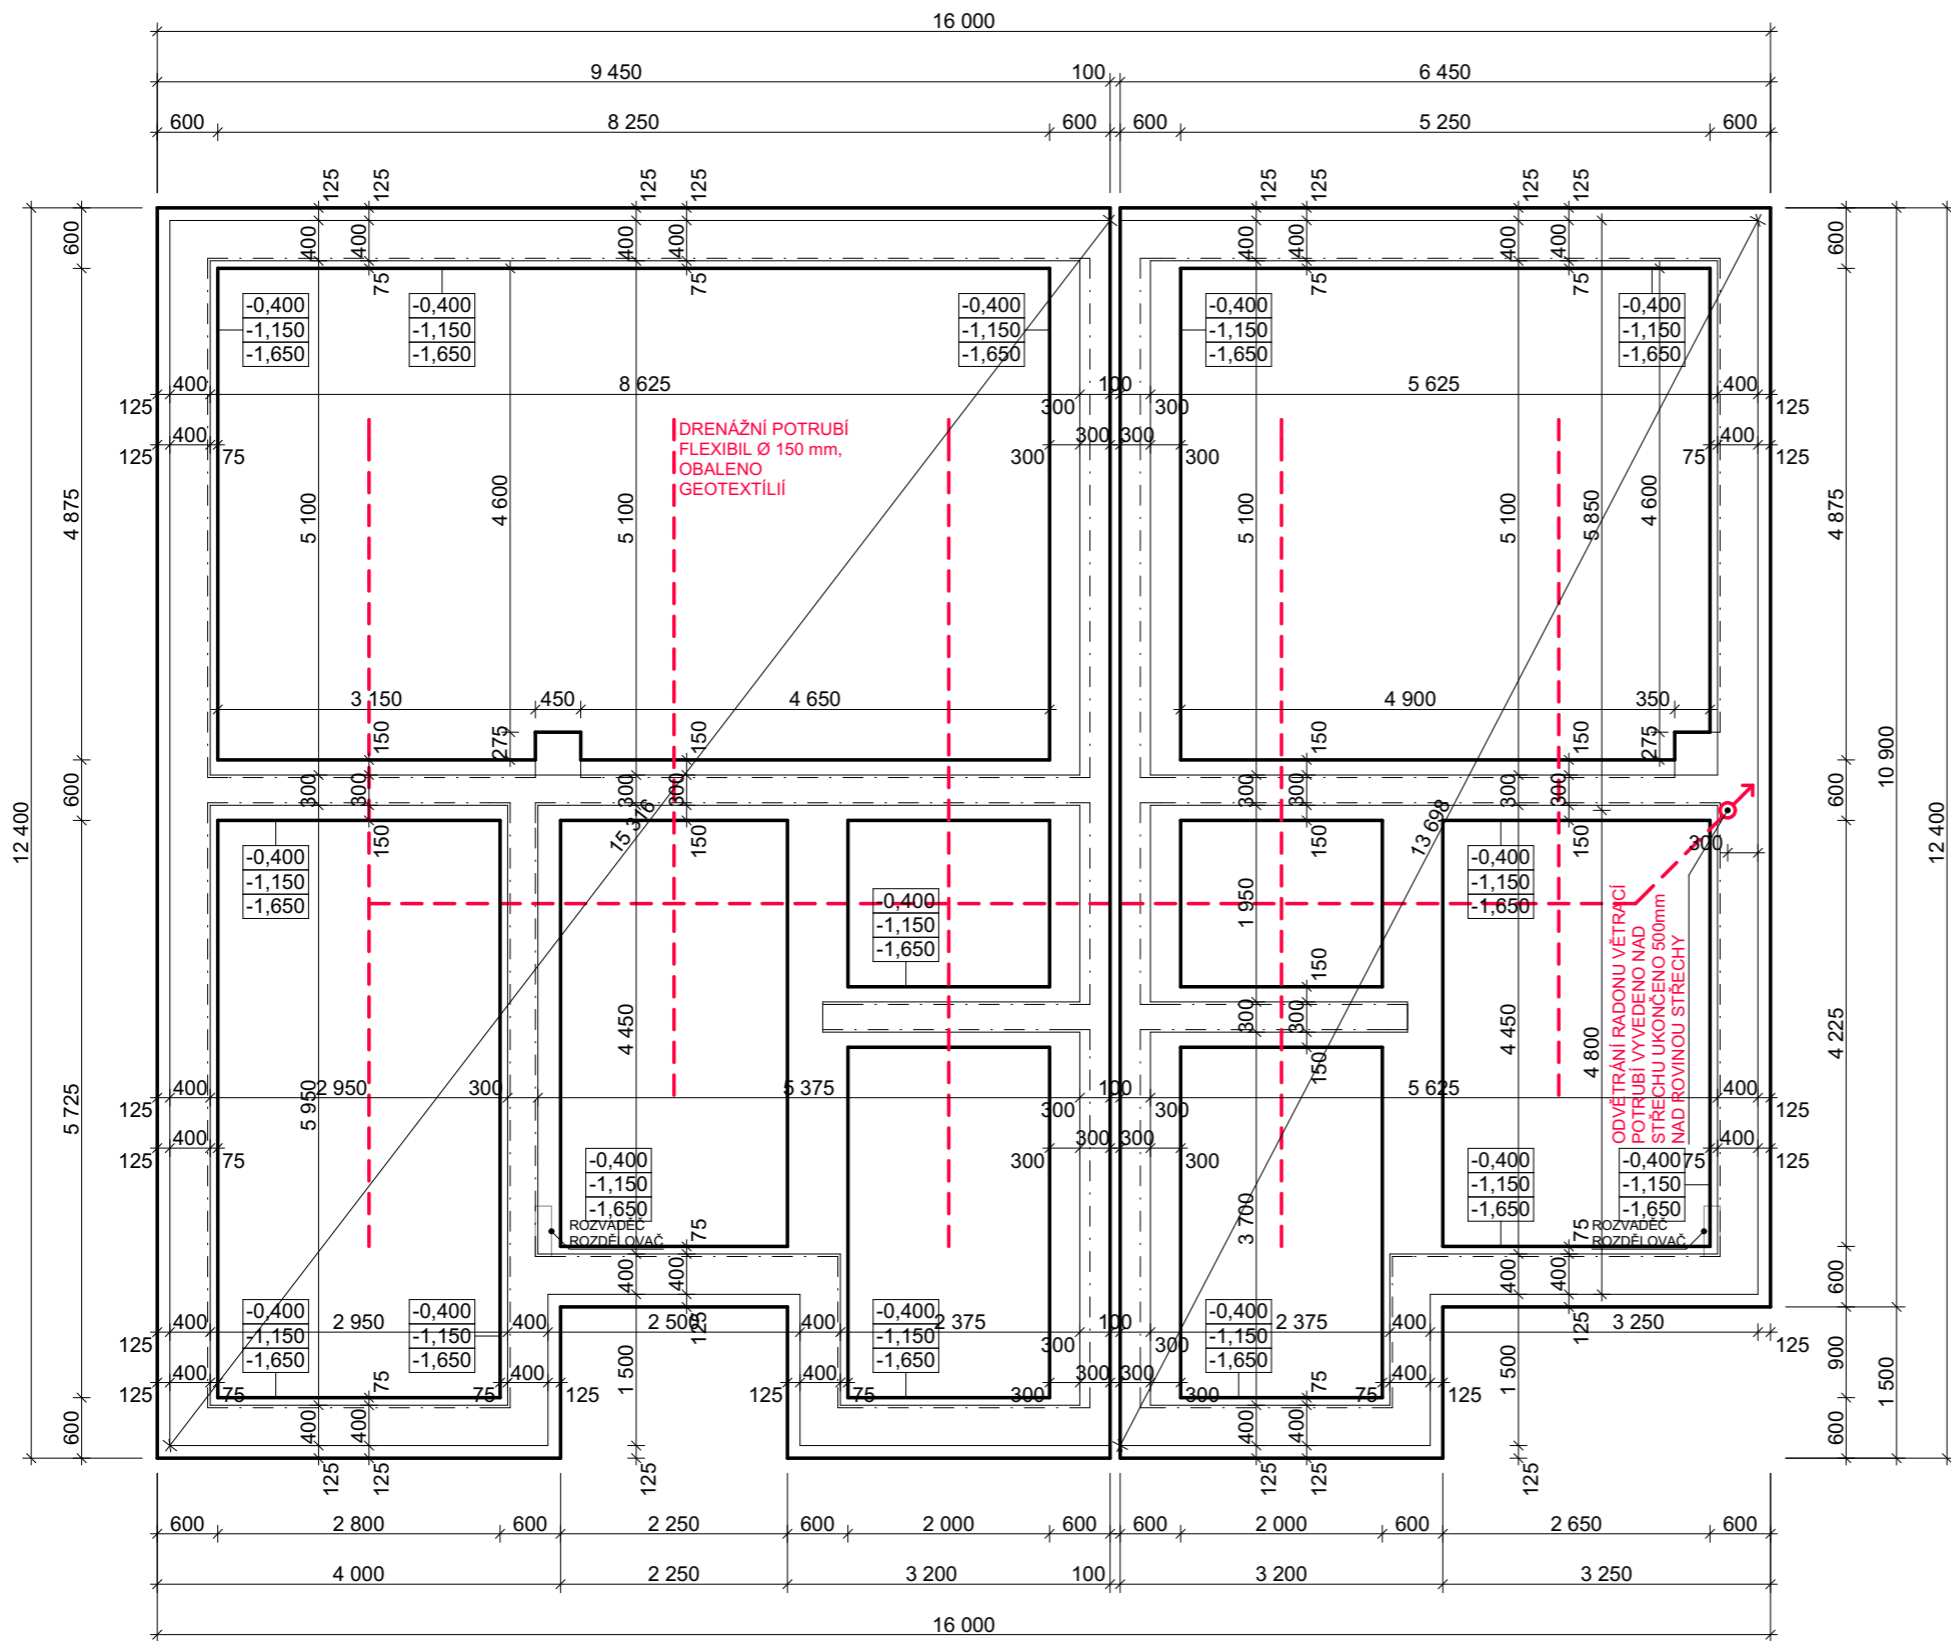


SCHÉMA ZÁKLADOVÉ DESKY

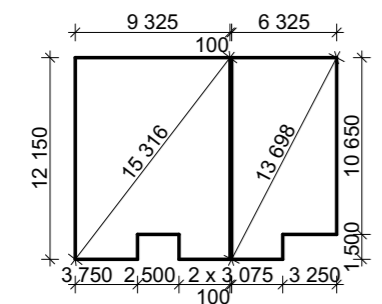

**LEGENDA MATERIÁLŮ**

	PŮVODNÍ ZEMINA
	NÁSYB, OBSYP
	KAMENIVO FRAKCE 8-16
	KAMENIVO FRAKCE 16-32
	ZDIVO YTONG TL. 500, 250, 150 mm
	BETON C 16/20 (*POKUD NENÍ UDÁNO JINAK)
	ŽELEZOBETON C 16/20 + KARI SÍŤ 6,6/150/150
	ZTRACENÉ BEDNĚNÍ 400mm
	IZOLACE TEPELNÁ, AKUSTICKÁ (DLE SOUVRSTVÍ KONSTRUKCÍ)
	HYDROIZOLACE GLASTEK 40 SPECIAL MINERAL
	SYSTÉMOVÝ NADOKENNÍ PŘEKLAD DOPLNĚNÝ O TI

- POZNÁMKY**
- PROSTUPY KANALIZACE, VODOVODU, PLYNU A UZEMNĚNÍ HROMOSVODU PROVĚST DLE PD TĚCHTO ČÁSTÍ
  - V PŘÍPADĚ OSAZENÍ AKUMULAČNÍ NÁDOBY V RD NUTNO ZHOTOVIT ZÁKLADOVOU KONSTRUKCI
  - PODKLADNÍ BETON C16/20 SE SVAŘOVANOU SÍŤÍ 6,5/150/150 PŘI SPODNÍM LÍCI ZATAŽENOU DO ZÁKLADOVÝCH PASŮ
  - PŘED BETONÁŽÍ PŘIZVAT STATIKAK POSOUZENÍ ZÁKLADOVÉ SPÁRY
  - PŘI PROVÁDĚNÍ JEDNOTLIVÝCH STAVEBNÍCH ČINNOSTÍ JE TŘEBA DODRŽOVAT TECHNOLOGICKÉ POSTUPY VÝROBCŮ A DODAVATELŮ STAVEBNÍCH MATERIÁLŮ
  - ZEMNÍČÍ PÁSEK MUSÍ BÝT PROVEDENTAK, ABY BYL V KONTAKTU SE ZÁKLADOVÝMI PÁSY I S ROSTLOU ZEMINOU
  - PŘI BETONÁŽI RESPEKTOVAT PRŮBĚŽNÉ PROSTUPY VŠECH ROZVODŮ SÍŤÍ, KTERÉ MUSÍ ZŮSTAT PRŮCHODNÉ
  - PŘI STAVĚ DODRŽOVAT ZÁSADY BOZP
  - VEŠKERÉ PROSTUPY JE NUTNO ŘÁDNĚ UTĚSNIT PROTI PROSTUPU RADONU
  - PATKY JINÉ NEZÁVISLÉ KONSTRUKCE JE NUTNÉ OD HLAVNÍ ČÁSTI STAVBY DILATOVAT
  - POKUD PO PROVEDENÍ VÝKOP. PRACÍ BUDE ZJIŠTĚNA SPODNÍ VODA PROSAKŮJÍCÍ DO ZÁKLADOVÉ SPÁRY, BUDE NUTNO PROVĚST HYDROGEOLOGICKÝ POSUDEK A ÚPRAVI A ŠÍŘKY ZÁKL. PASŮ
  - POD ÚROVEŇ TERÉNU A MINIMÁLNĚ 300mm NAD UPRAVENÝ TERÉN POUŽÍT XPS
  - ZÁKLADOVÁ SPÁRA MUSÍ BÝT MINIMÁLNĚ 300mm V PŮVODNÍ ROSTLÉ ZEMINĚ

±0,000 = +249,500 J-TSK, B.P.V.

PARĚ:	Projekční kancelář <a href="http://www.p-k.cz">www.p-k.cz</a> 732 287 289	
ZODPOVĚDNÝ PROJEKTANT:	Ing. Přemysl Král DiS. et DiS.	
PROJEKTANT:	Ing. Přemysl Král DiS. et DiS.	DOKUMENTACE BEZ PODPISU A RAZÍTKA JE NEPLATNÁ
KRESLILA:	Ing. arch. Petra Novotná	

STAVBA:	<b>NOVOSTAVBA RODINNÉHO DOMU</b>	
	NA P.P.Č. 2989, P.P.Č. 11/2 A P.P.Č. 8/1 V K.Ú. ČERNILOV	
INVESTOR:	Jirout Jakub, č. p. 470, 50343 Černilov Wernerová Denisa Bc., č. p. 153, 51731 Bolehošť	

FORMÁT:	2 x A4	STUPEŇ PD:	DSP
DATUM:	07/2021	PROFESE:	ARCHITEKTURA
MĚŘÍTKO:	1 : 75	ČÁSTI Č.V.:	<b>D.1.1.01</b>

OBSAH VÝKRESU:

**ZÁKLADY**

TENTO VÝKRES JE DUŠEVNÍM MAJETKEM AUTORA A JE CHRÁNĚN AUTORSKÝM ZÁKONEM A NESMÍ BÝT ROZMNOŽOVÁN ANI PŘENECHÁN TŘETÍ OSOBE BEZ SOUHLASU AUTORA. VÝKRES MŮŽE BÝT POUŽIT POUZE K ÚČELU KE KTERÉMU BYL VYTVOŘEN